

R.T.P. ARCH. GIUSEPPE MAROTTA (Capogruppo)  
ING. CLAUDIO LA ROSA  
ING. RICCARDO CATANIA

LAVORI DI ADEGUAMENTO NORMATIVO DELL'IMPIANTO ELETTRICO DEGLI EDIFICI DI PALAZZO MOLINELLI DI S. ROSALIA (PIAZZETTA PAPIRETO N.1) E DEL PALAZZETTO ANNESSO (VIA PAPIRETO N.1)

PROGETTO ESECUTIVO

ELENCO ELABORATI:

- |  |   |
|--|---|
| 1. RELAZIONE GENERALE                            | 7. ANALISI PREZZI                                       |
| 2. RELAZIONI TECNICHE SPECIALISTICHE             | 8. ELENCO DEI PREZZI UNITARI                            |
| 3. INQUADRAMENTO URBANISTICO                     | 9. QUADRO INCIDENZA MANODOPERA                          |
| 4. DOC. FOTOGRAFICA - STATO DI FATTO             | 10. SCHEMA DI CONTRATTO E CAPITOLATO SPECIALE D'APPALTO |
| 5. PLANIMETRIE DI PROGETTO - IMPIANTO ELETTRICO  | 11. CRONOPROGRAMMA                                      |
| 6. COMPUTO METRICO ESTIMATIVO E QUADRO ECONOMICO | 12. PIANO DI MANUTENZIONE DELL'OPERA                    |
|  | 13. PIANO DI SICUREZZA E COORDINAMENTO                  |

13.01 LAYOUT DI CANTIERE - FASE 2

I PROGETTISTI:	PARERI E VISTI:
ARCH. GIUSEPPE MAROTTA	
ING. CLAUDIO LA ROSA	
ING. RICCARDO CATANIA	
Data Emissione	Data Revisione
19/02/2018	

LEGENDA:


- AREA DI CANTIERE
- RECINZIONE DI CANTIERE
- PERCORSO MAESTRANZE
- PERCORSO STUDENTI
- PONTEGGI CON SISTEMA A TELAIO
- AREA LIBERA PER ATTIVITA' SCOLASTICA

FASI DI CANTIERE:

- Lavorazioni Piano 3° e 2° PALAZZO MOLINELLI
- Lavorazioni Piano 1° e Terra PALAZZO MOLINELLI
- Lavorazioni PALAZZETTO

LAYOUT DI CANTIERE: FASE 2

LAYOUT DI CANTIERE - PIANTA PIANO TERRA SCALA 1 : 100

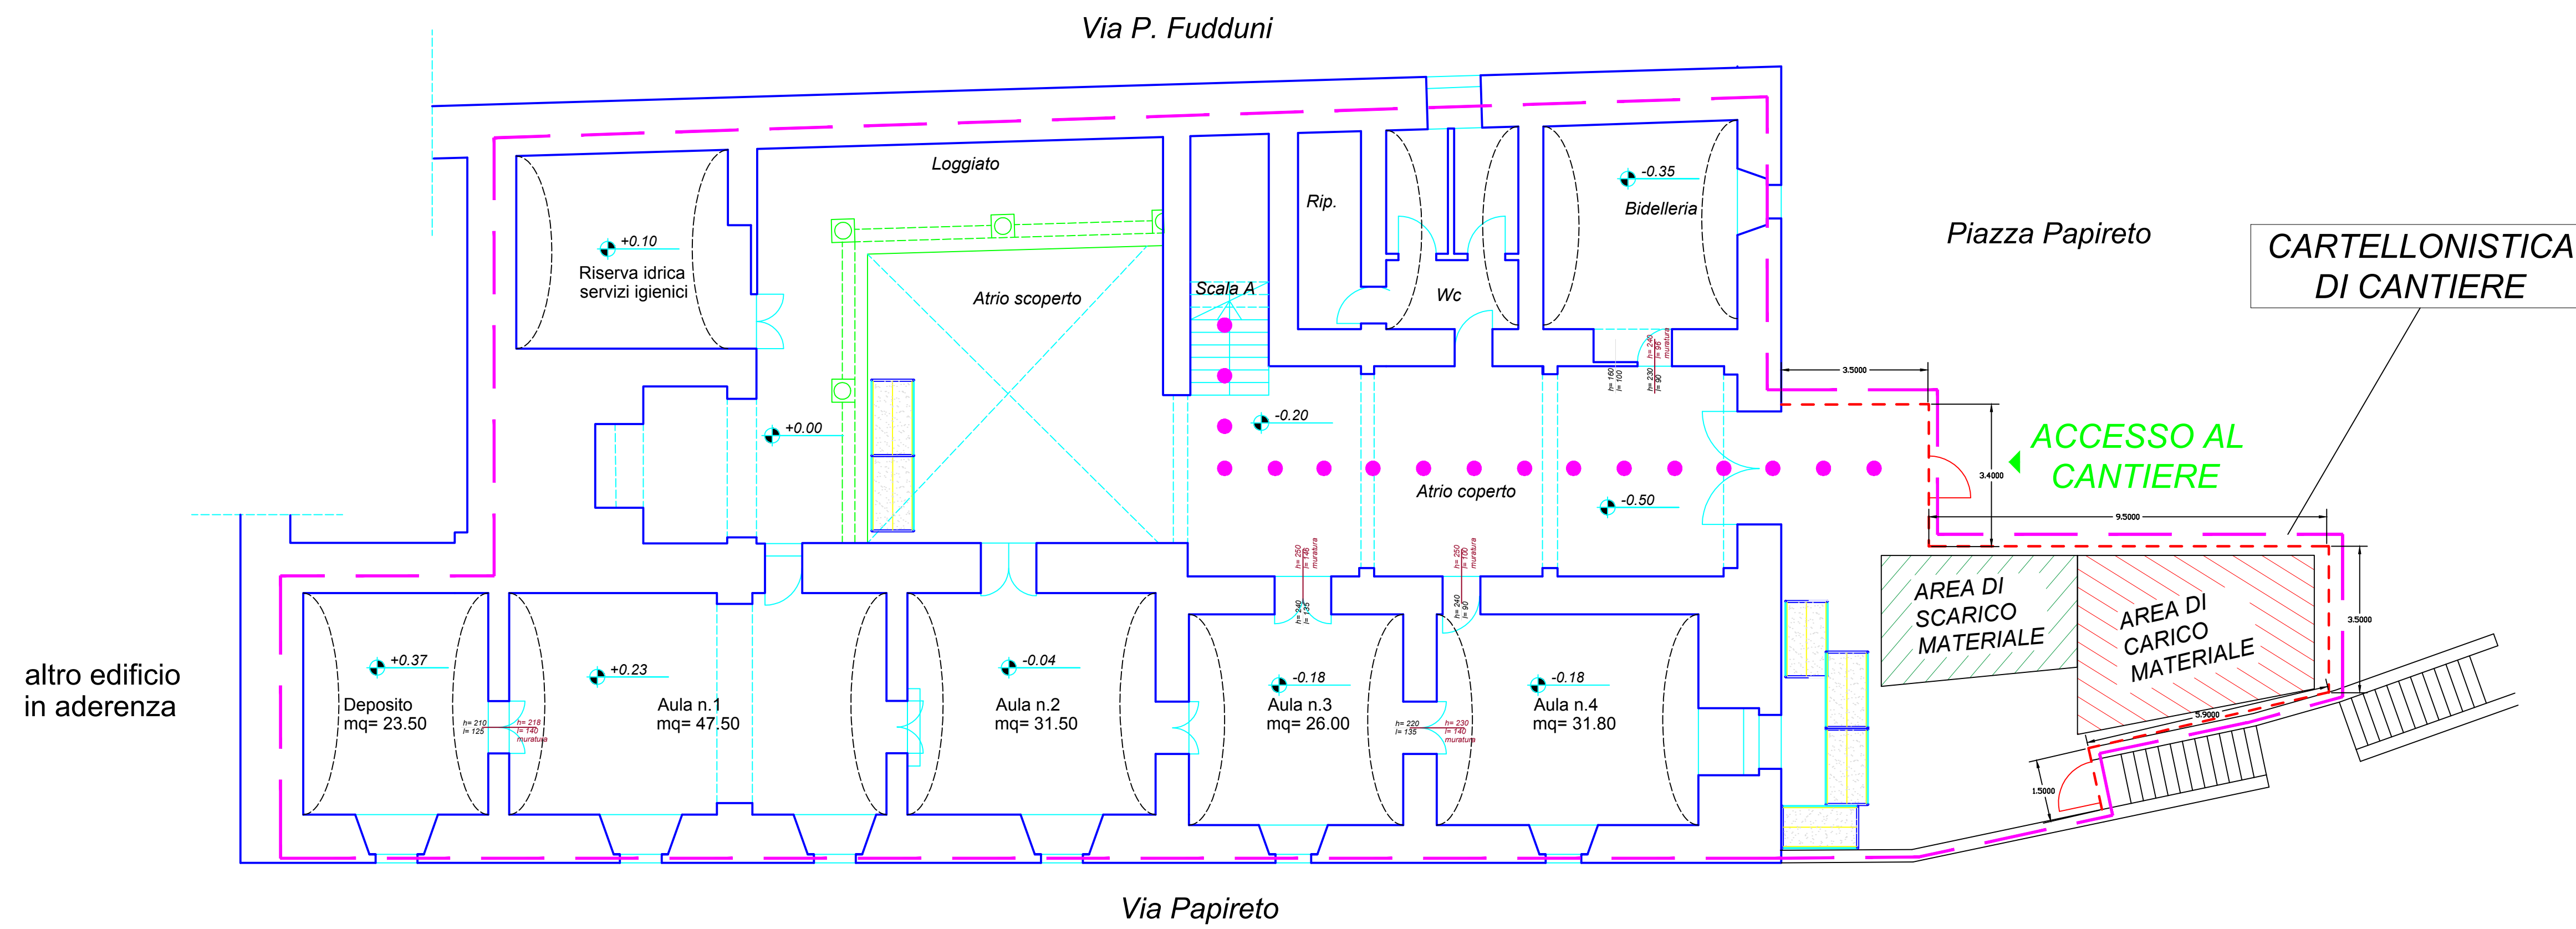

LAYOUT DI CANTIERE - PIANTA PIANO PRIMO SCALA 1 : 100

