

R.T.P. ARCH. GIUSEPPE MAROTTA (Capogruppo)
 ING. CLAUDIO LA ROSA
 ING. RICCARDO CATANIA

LAVORI DI ADEGUAMENTO NORMATIVO DELL'IMPIANTO ELETTRICO DEGLI EDIFICI DI PALAZZO MOLINELLI DI S. ROSALIA (PIAZZETTA PAPIRETO N.1) E DEL PALAZZETTO ANNESSO (VIA PAPIRETO N.1)

PROGETTO ESECUTIVO
 ELENCO ELABORATI:

1. RELAZIONE GENERALE	7. ANALISI PREZZI
2. RELAZIONI TECNICHE SPECIALISTICHE	8. ELENCO DEI PREZZI UNITARI
3. INQUADRAMENTO URBANISTICO	9. QUADRO INCIDENZA MANODOPERA
4. DOC. FOTOGRAFICA - STATO DI FATTO	10. SCHEMA DI CONTRATTO E CAPITOLATO SPECIALE D'ASFALTO
5. PLANIMETRIE DI PROGETTO - IMPIANTO ELETTRICO	11. CRONOPROGRAMMA
6. COMPUTO METRICO ESTIMATIVO E QUADRO ECONOMICO	12. PIANO DI MANUTENZIONE DELL'OPERA
	13. PIANO DI SICUREZZA E COORDINAMENTO

13.01 LAYOUT DI CANTIERE - FASE 3

PROGETTISTI: ARCH. GIUSEPPE MAROTTA	PARERI E VISTI:
ING. CLAUDIO LA ROSA	
ING. RICCARDO CATANIA	
Data Emissione: 19/02/2018	Data Revisione:

LEGENDA:


	AREA DI CANTIERE		PONTEGGI CON SISTEMA A TELAIO
	RECINZIONE DI CANTIERE		AREA LIBERA PER ATTIVITA' SCOLASTICA
	PERCORSO MAESTRANZE		
	PERCORSO STUDENTI		

FASI DI CANTIERE:


- Lavorazioni Piano 3° e 2° PALAZZO MOLINELLI
- Lavorazioni Piano 1° e Terra PALAZZO MOLINELLI
- Lavorazioni PALAZZETTO

LAYOUT DI CANTIERE: FASE 3


LAYOUT DI CANTIERE - PIANTA PIANO TERRA SCALA 1 : 100

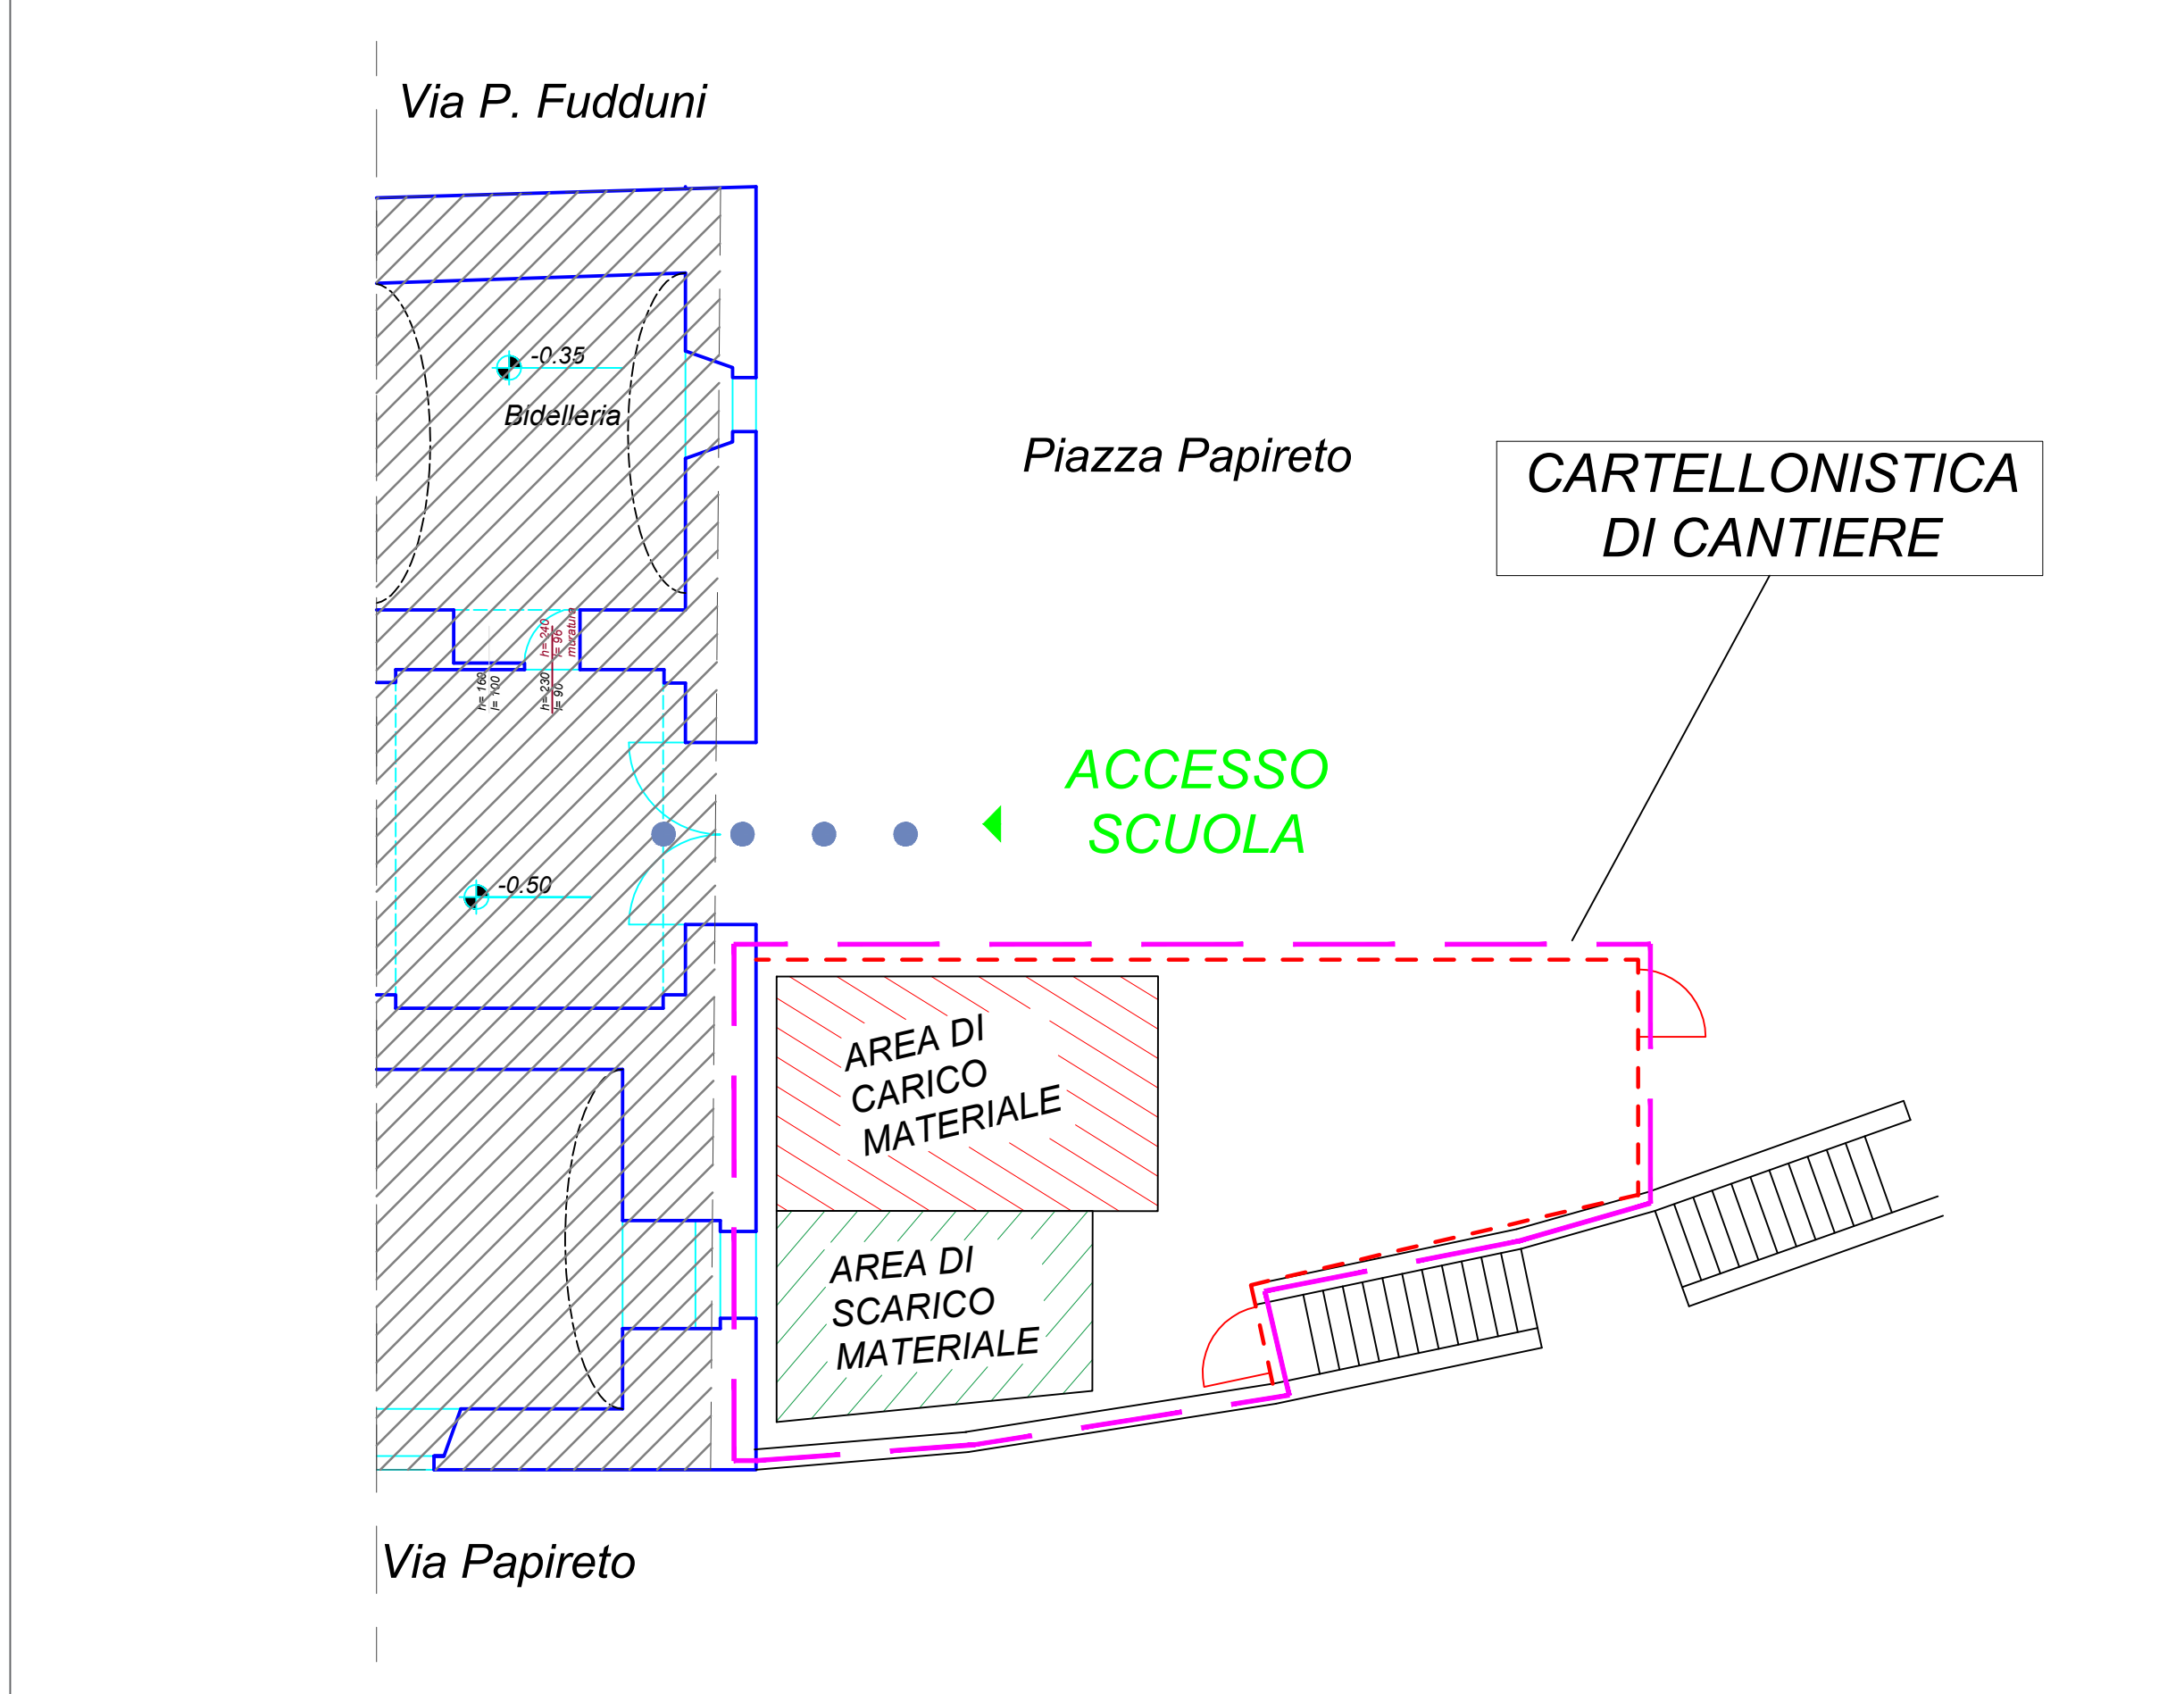

LAYOUT DI CANTIERE - PIANTA PIANO SECONDO SCALA 1 : 100

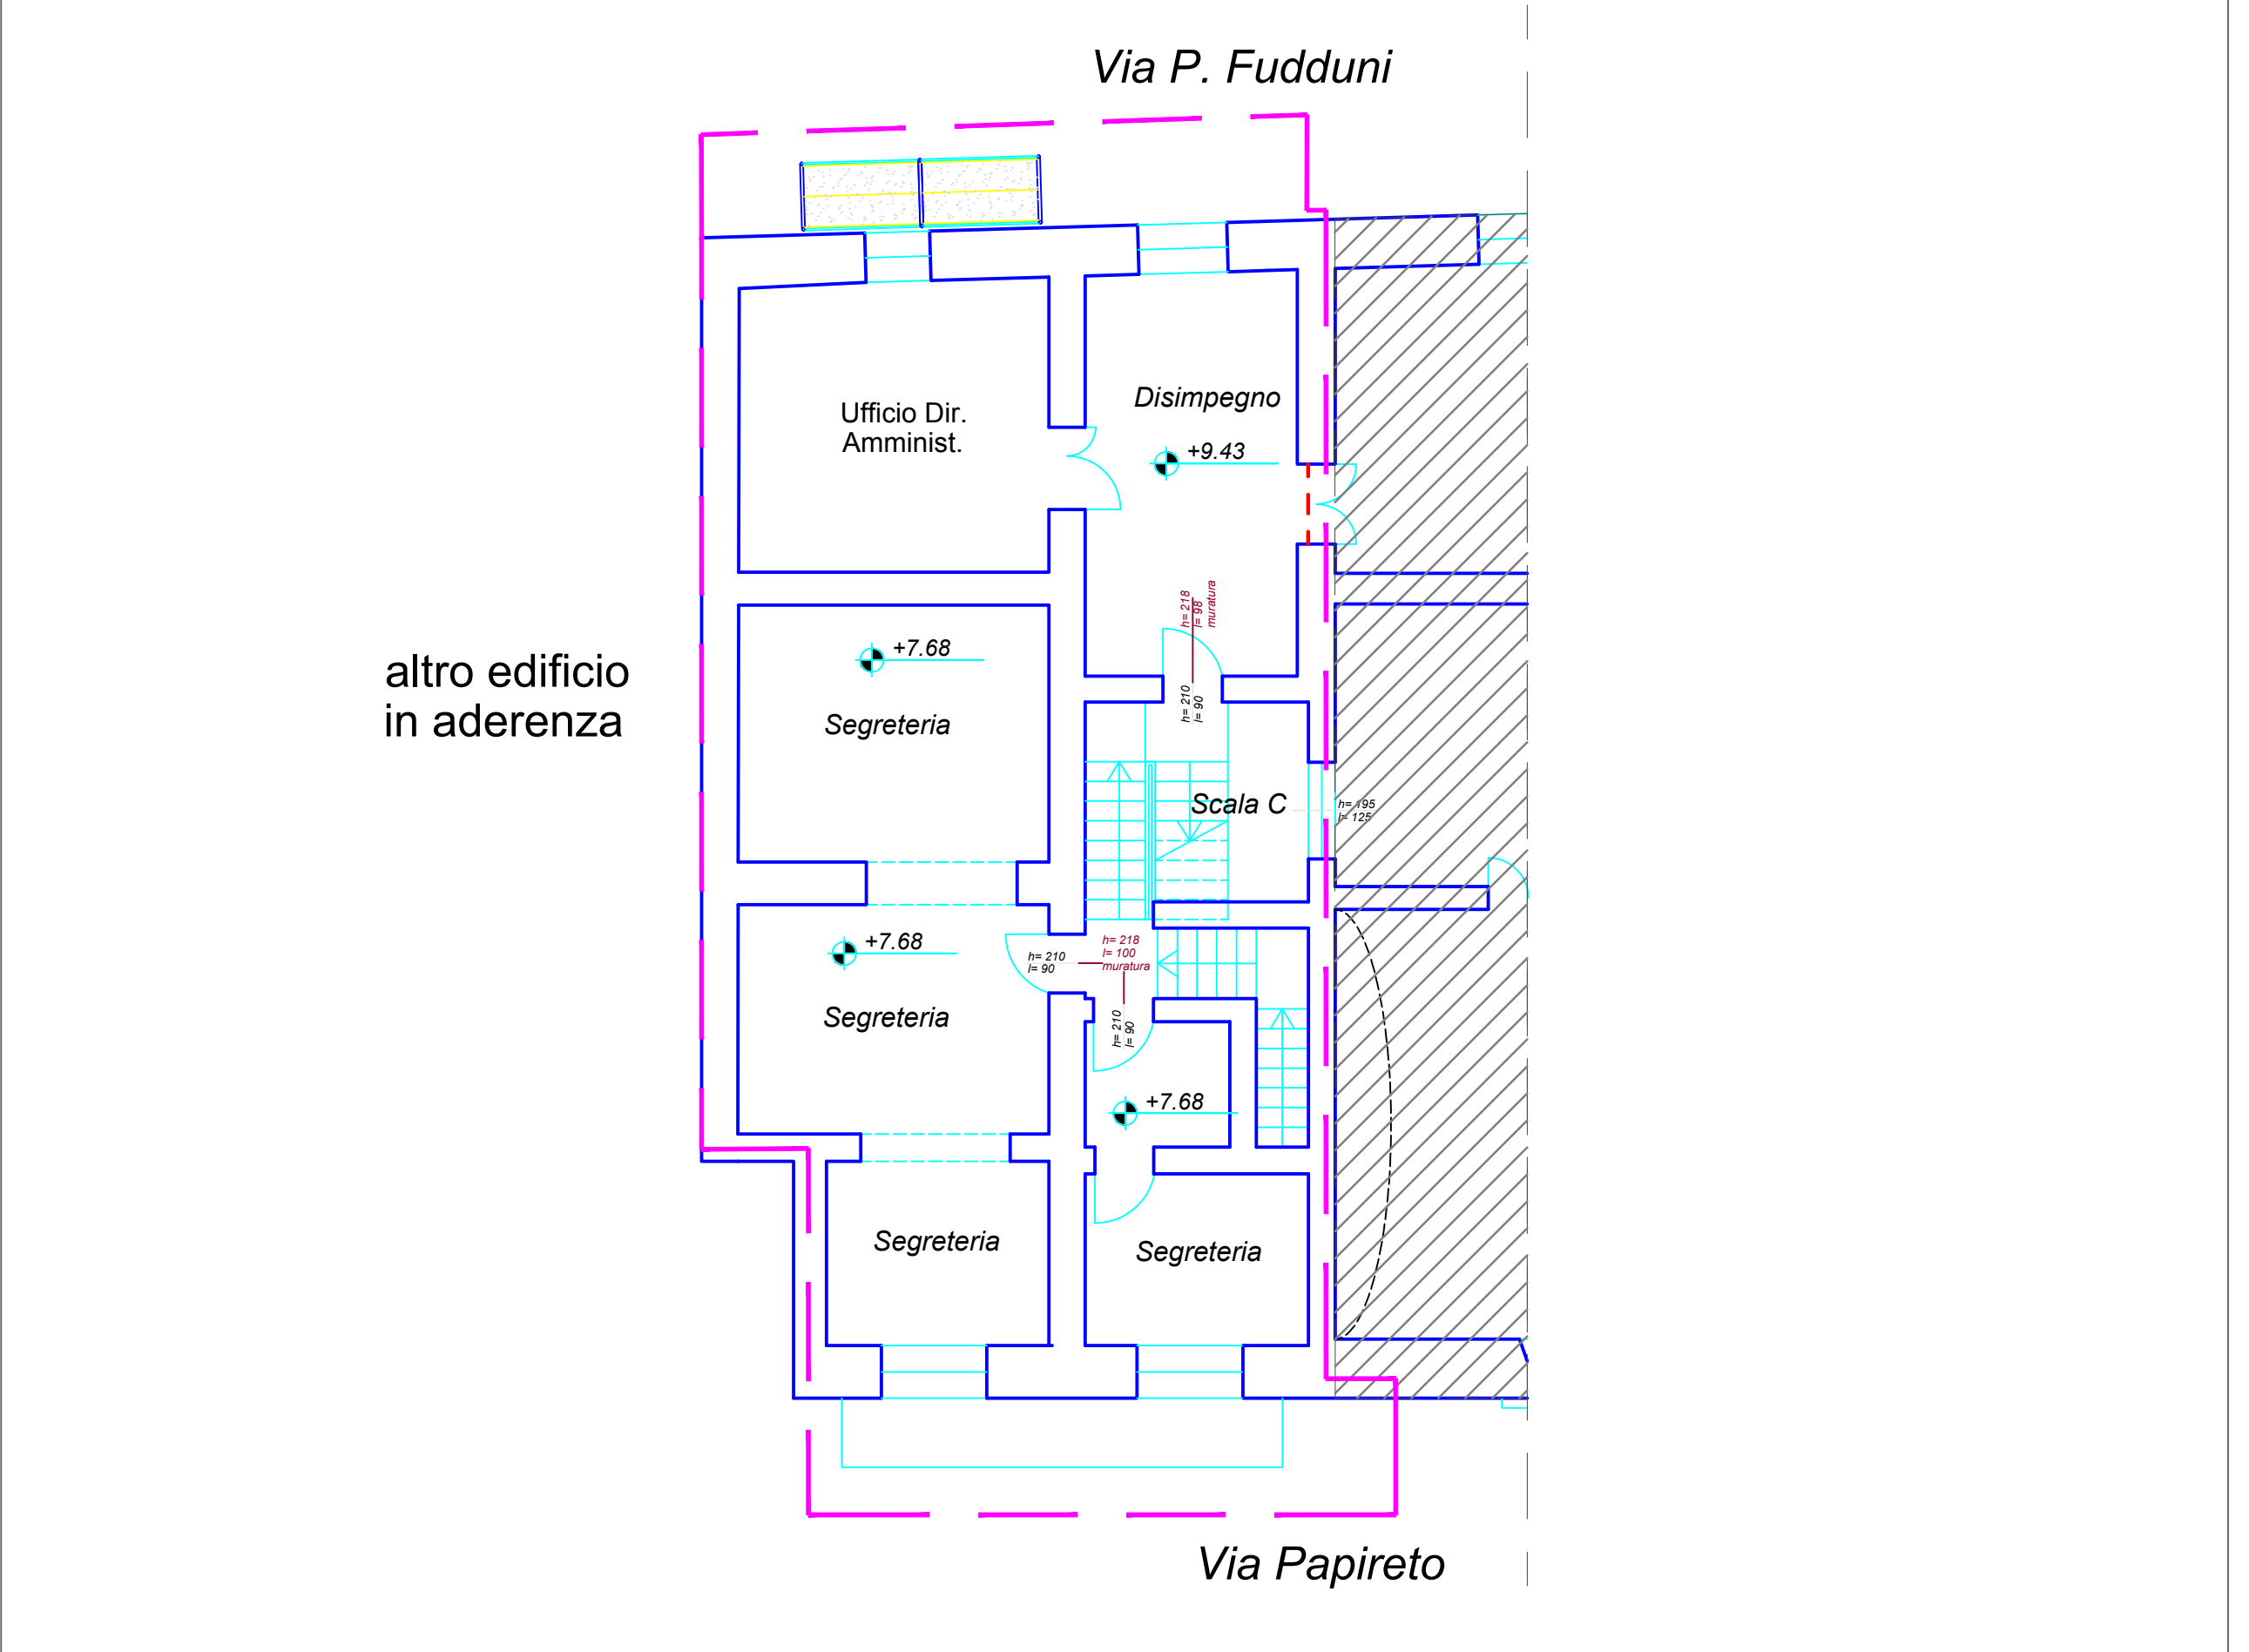

LAYOUT DI CANTIERE - PIANTA PIANO PRIMO SCALA 1 : 100

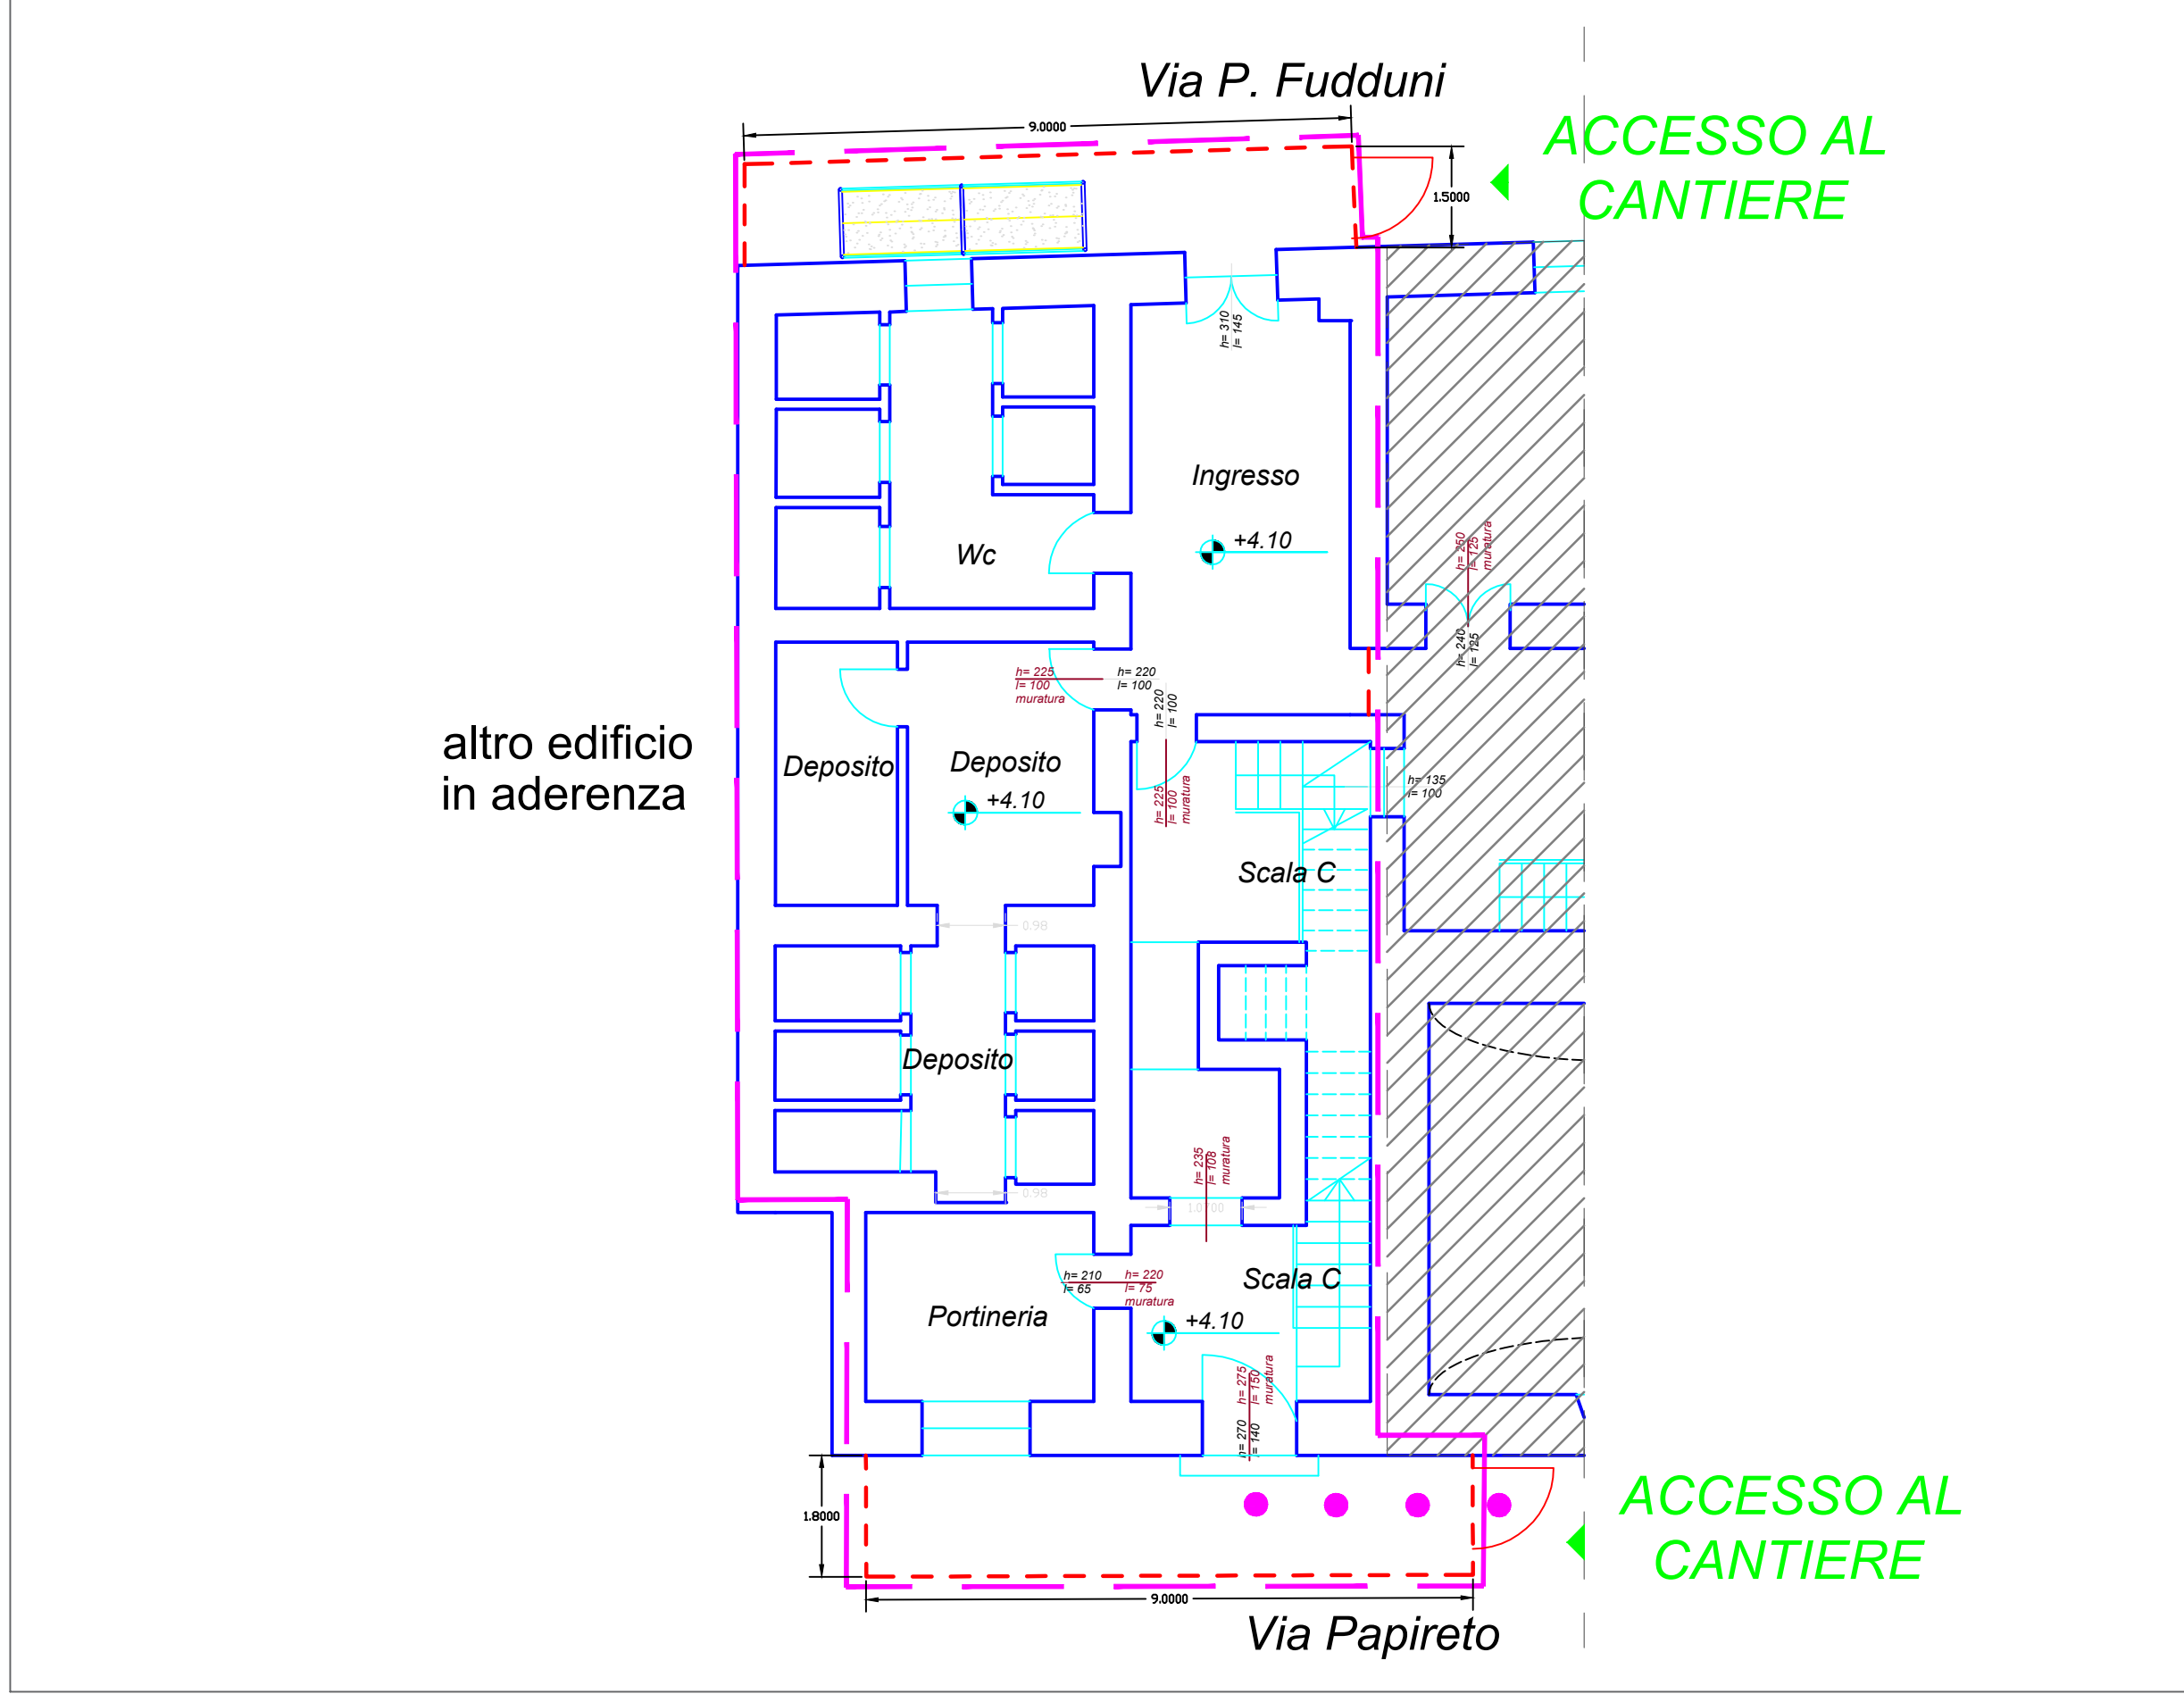

LAYOUT DI CANTIERE - PIANTA PIANO TERZO SCALA 1 : 100

