

R.T.P. ARCH. GIUSEPPE MAROTTA (Capogruppo)
ING. CLAUDIO LA ROSA
ING. RICCARDO CATANIA

LAVORI DI ADEGUAMENTO NORMATIVO DELL'IMPIANTO
ELETTRICO DEGLI EDIFICI DI PALAZZO MOLINELLI
DI S. ROSALIA (PIAZZETTA PAPIRETO N.1) E DEL
PALAZZETTO ANNESSO (VIA PAPIRETO N.1)

PROGETTO ESECUTIVO

ELENCO ELABORATI:

- | | |
|--|---|
| 1. RELAZIONE GENERALE | 7. ANALISI PREZZI |
| 2. RELAZIONI TECNICHE SPECIALISTICHE | 8. ELENCO DEI PREZZI UNITARI |
| 3. INQUADRAMENTO URBANISTICO | 9. QUADRO INCIDENZA MANODOPERA |
| 4. DOC. FOTOGRAFICA - STATO DI FATTO | 10. SCHEMA DI CONTRATTO E CAPITOLATO SPECIALE D'APPALTO |
| 5. PLANIMETRIE DI PROGETTO - IMPIANTO ELETTRICO | 11. CRONOPROGRAMMA |
| 6. COMPUTO METRICO ESTIMATIVO E QUADRO ECONOMICO | 12. PIANO DI MANUTENZIONE DELL'OPERA |
| | 13. PIANO DI SICUREZZA E COORDINAMENTO |


3. INQUADRAMENTO URBANISTICO

I PROGETTISTI:	PARERI E VISTI:
ARCH. GIUSEPPE MAROTTA	
ING. CLAUDIO LA ROSA	
ING. RICCARDO CATANIA	
Data Emissione	Data Revisione
19/02/2018	


LEGENDA:

— PALAZZO MOLINELLI — PALAZZETTO ANNESSO

Mappa Catastale Foglio 132 P.IIa, n. 80

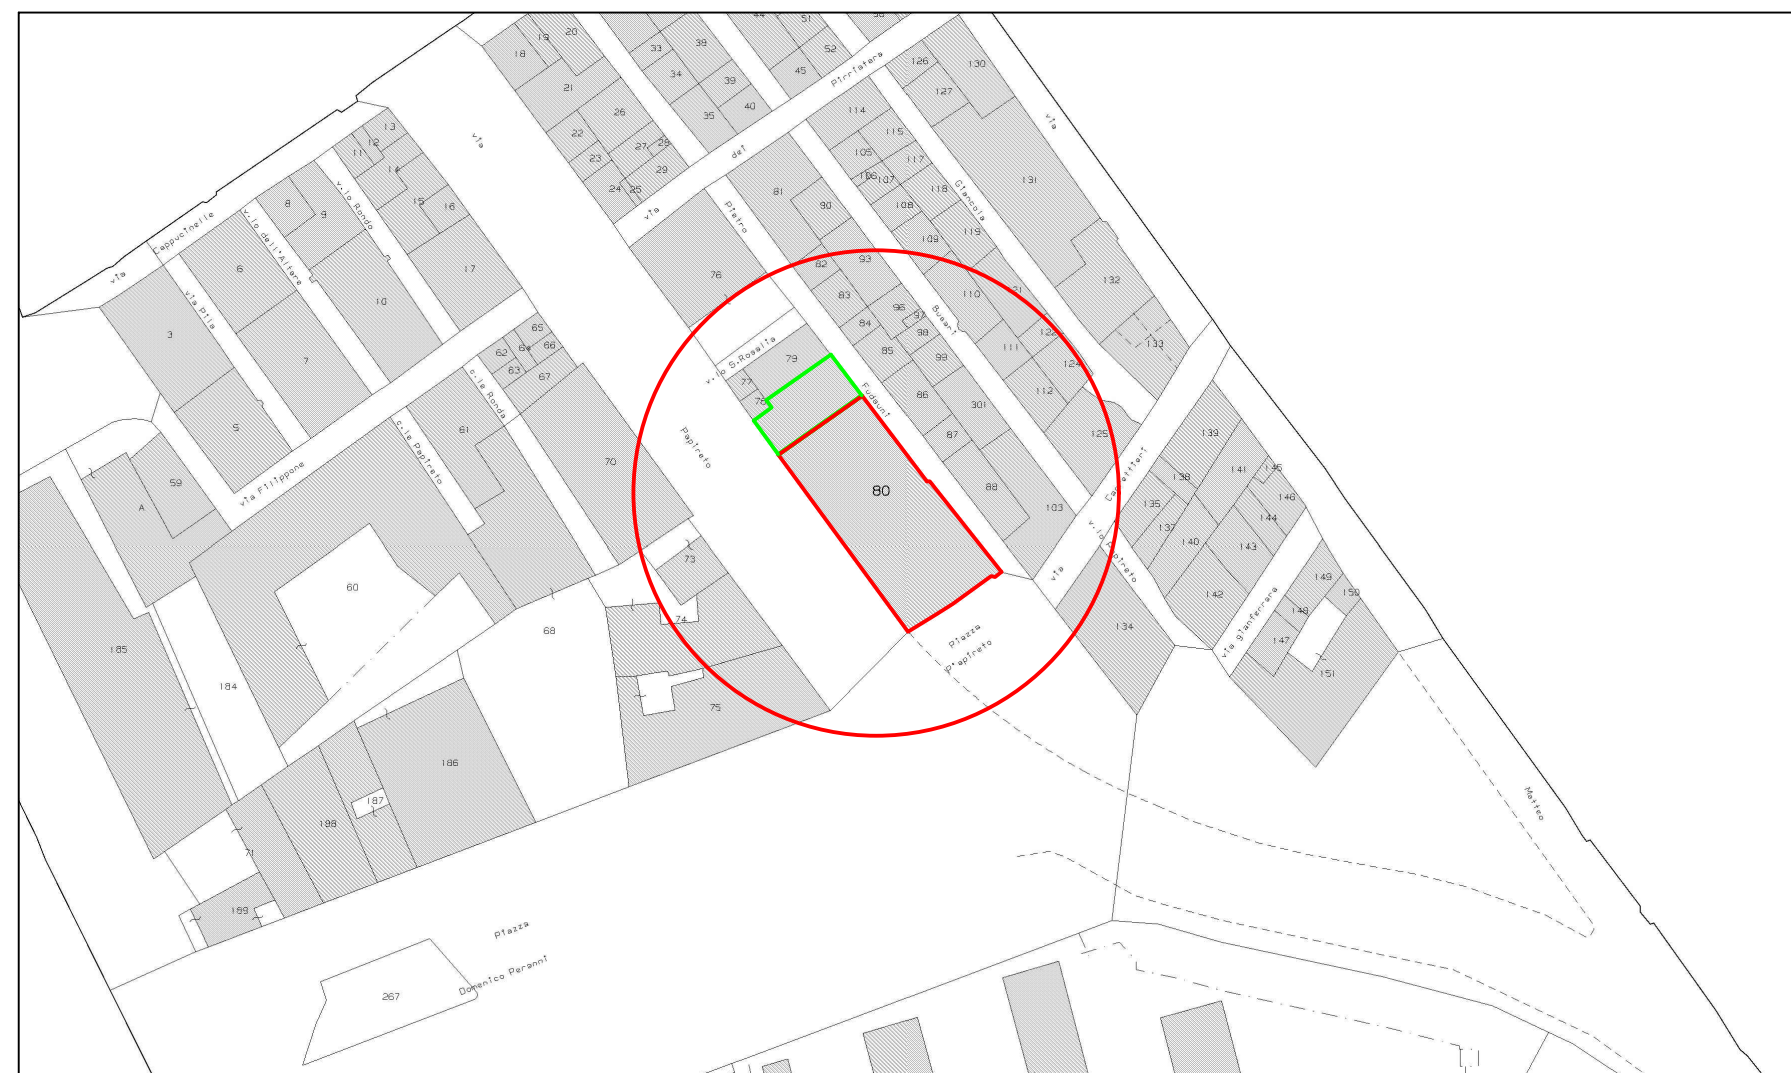

Vista da Google Earth

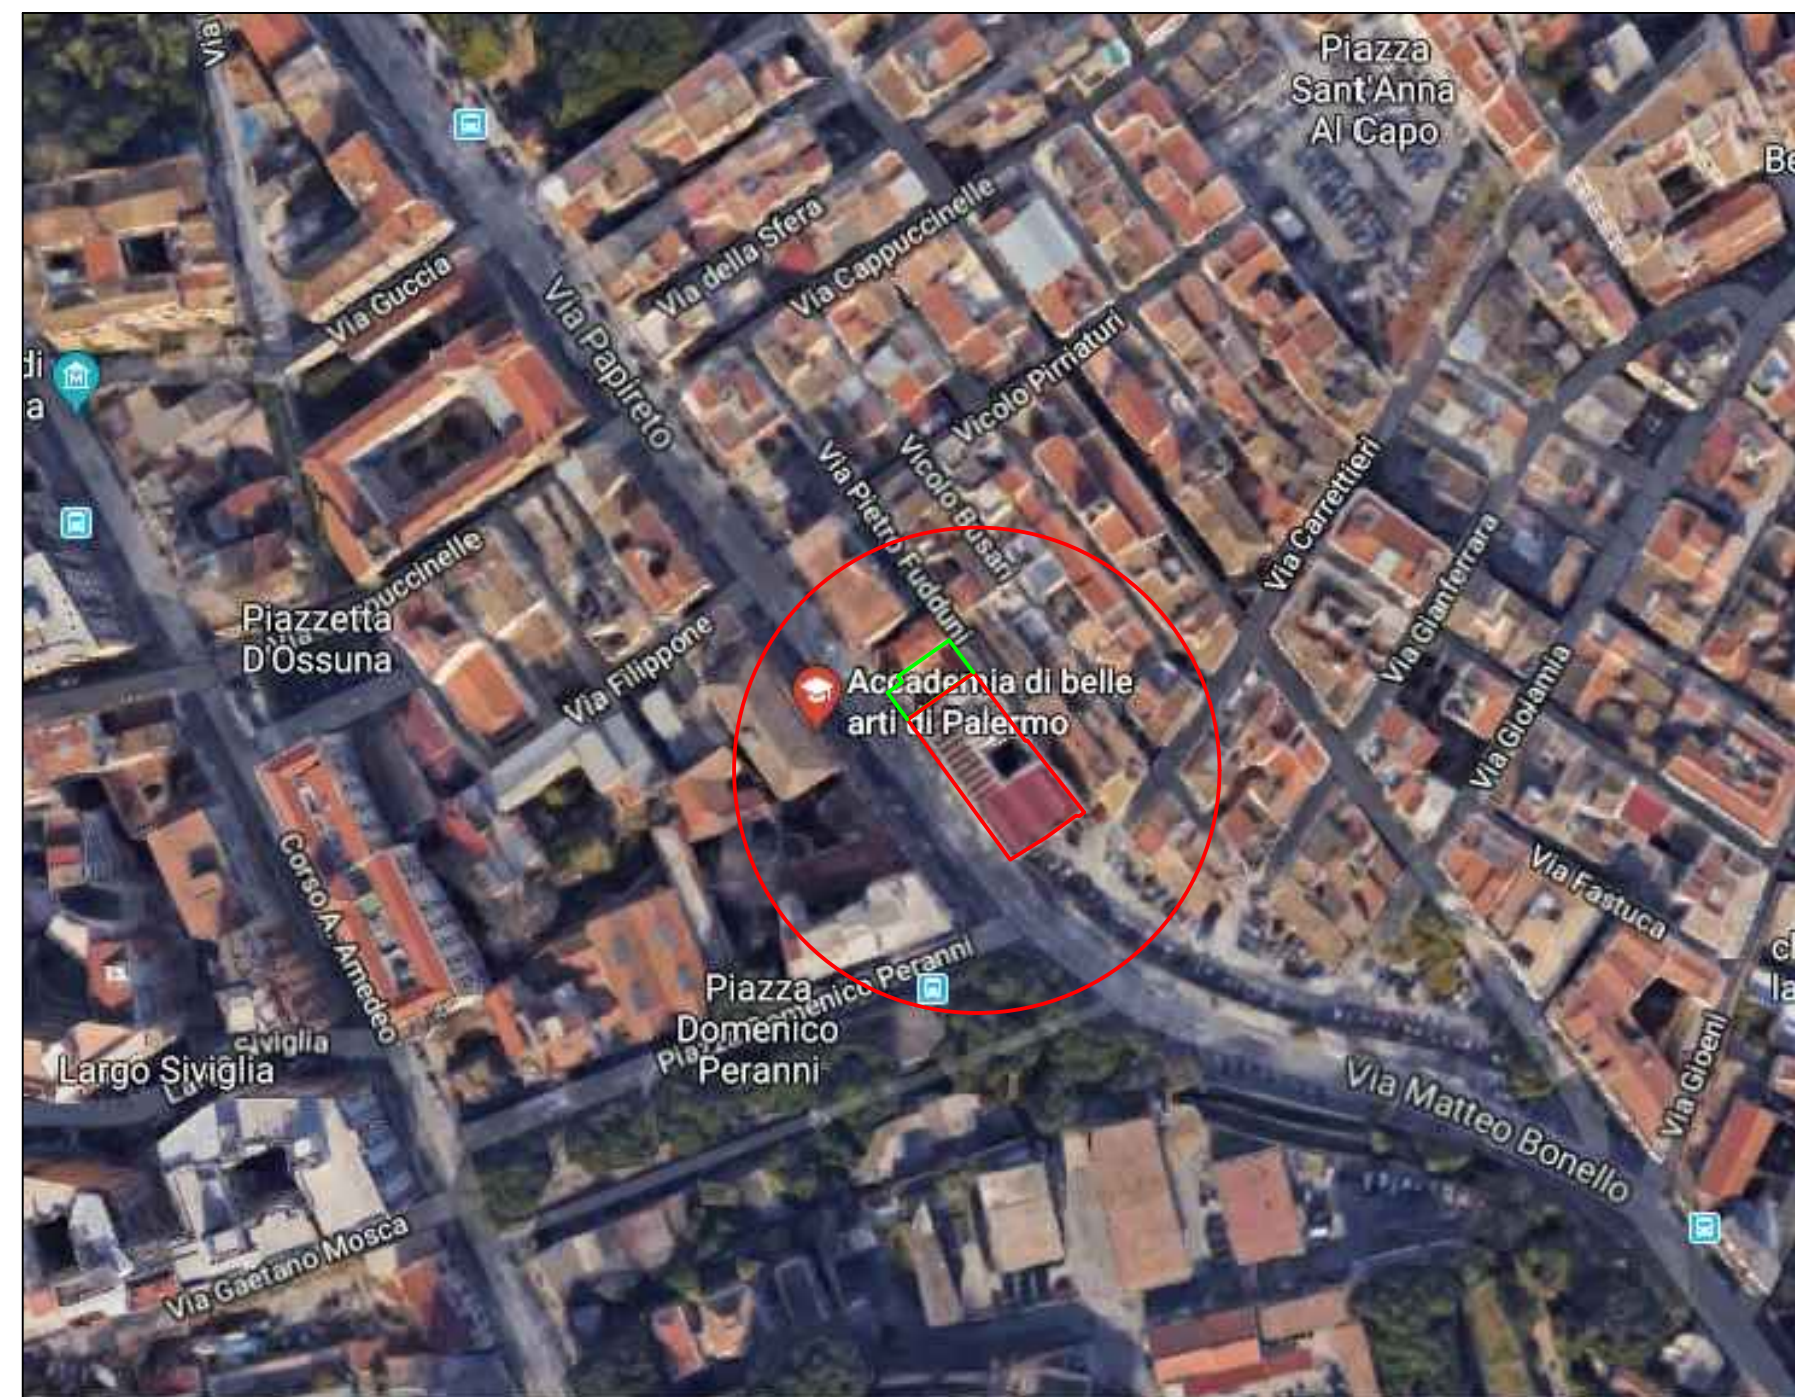

Vista 3D da Google Earth

